


表参道 GROUND

●Add:東京都渋谷区神宮前4-2-12 WES B1F
 ●Tel :03-5772-8566
 ●Fax :03-3746-1015

照明基本仕込み図

灯体内の数字は、回路番号です。
 ※基本仕込は、予告なしに変更する場合があります。
 ※色、回路を変更した場合は終演後 原状復帰をお願いします。

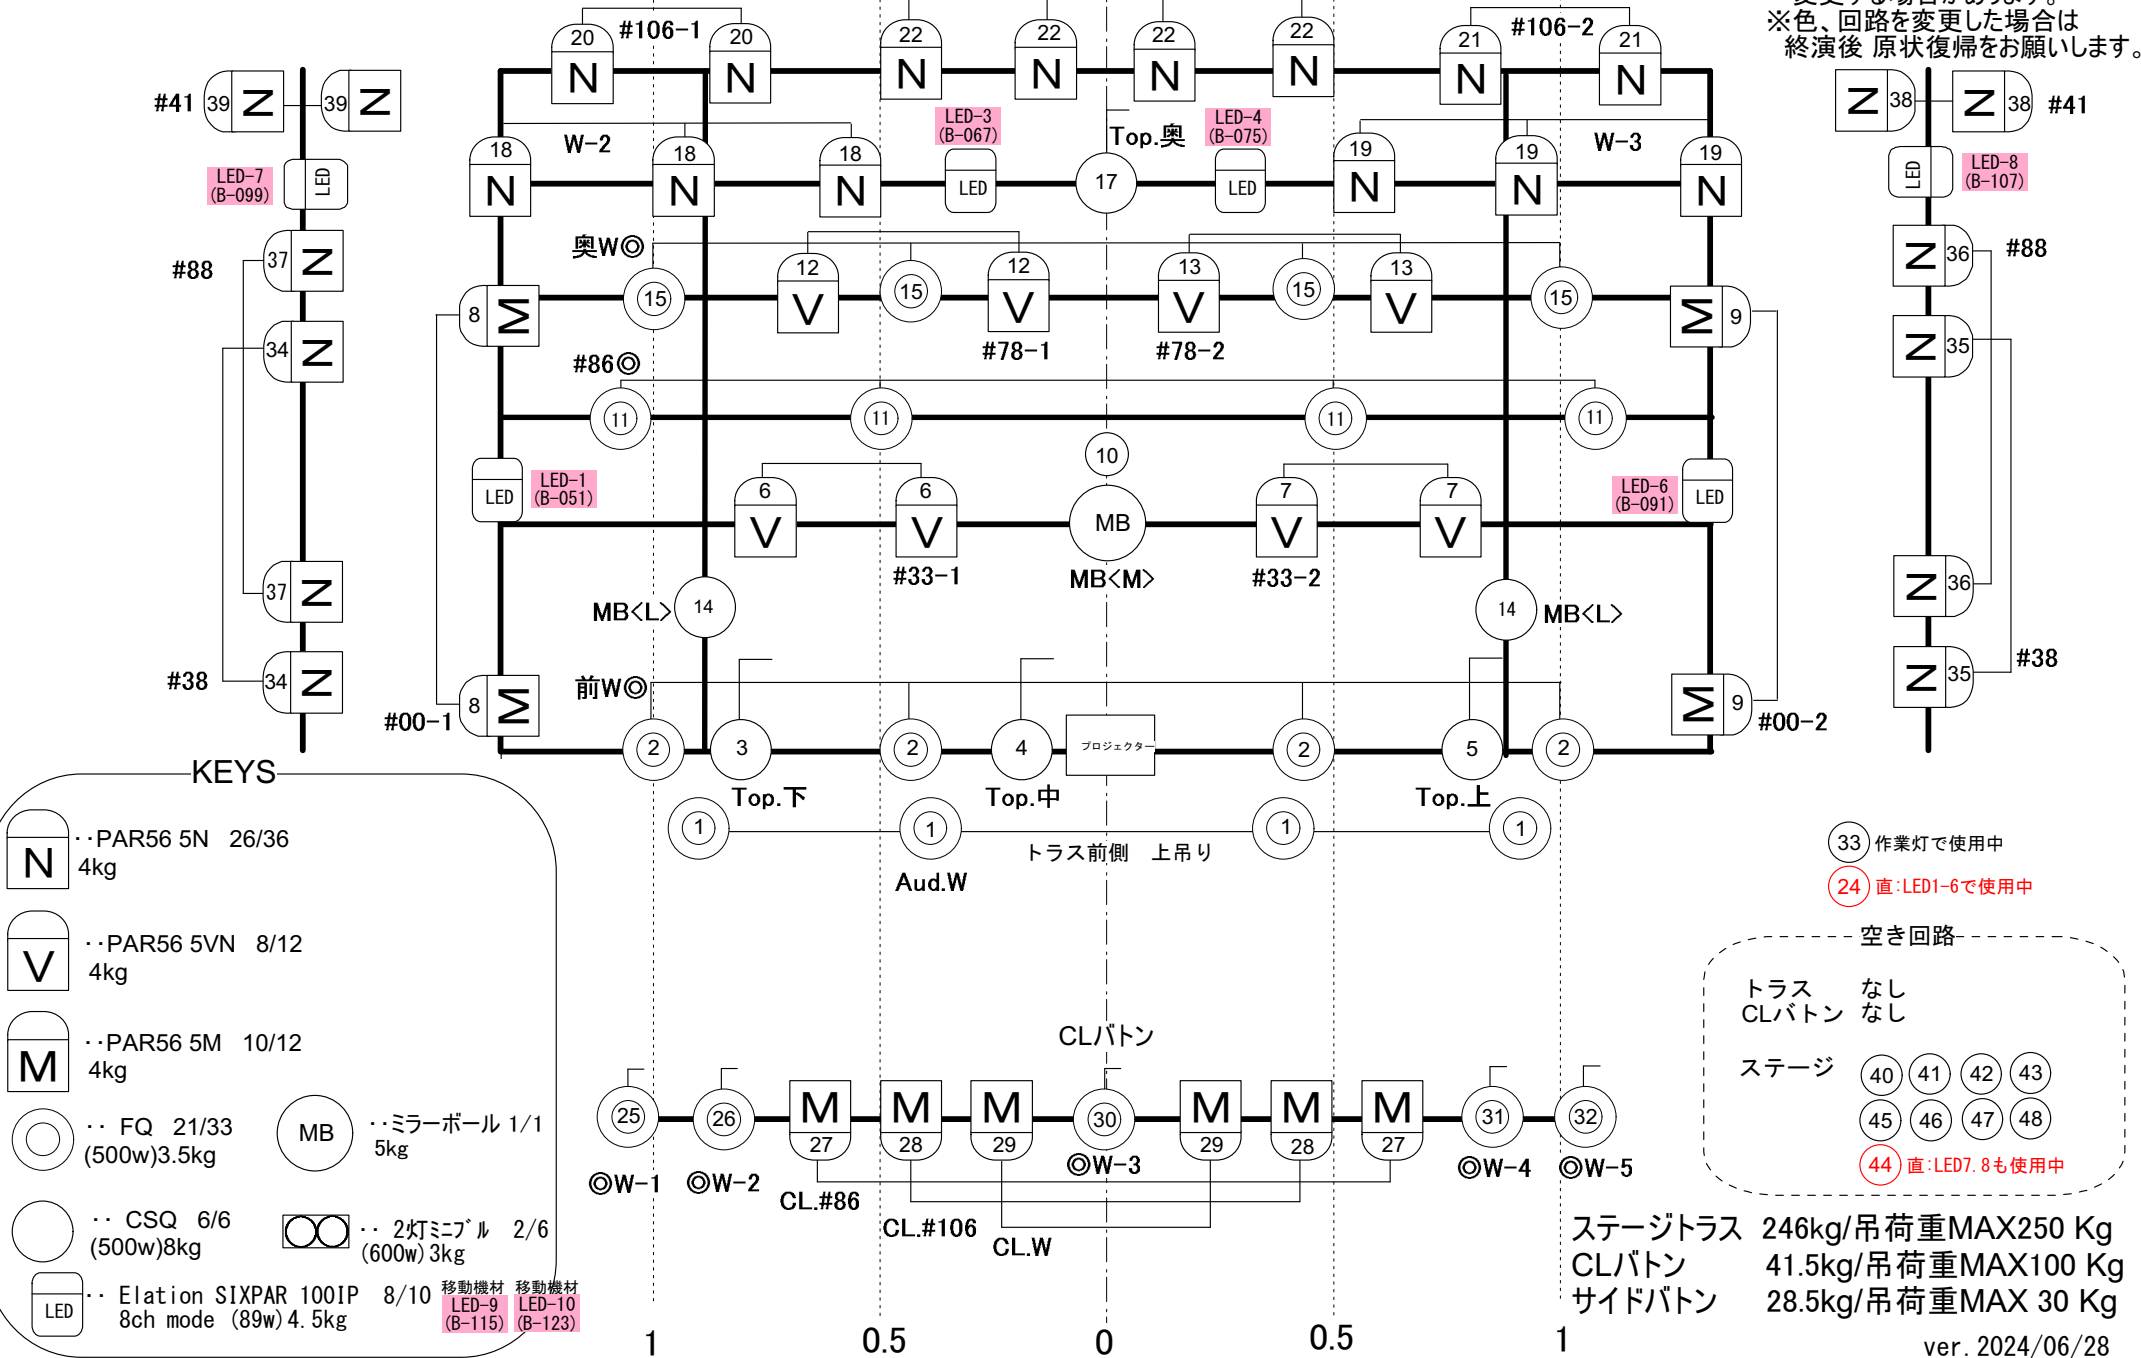

KEYS

- N** .. PAR56 5N 26/36 4kg
- V** .. PAR56 5VN 8/12 4kg
- M** .. PAR56 5M 10/12 4kg
- .. FQ 21/33 (500w)3.5kg
- .. CSQ 6/6 (500w)8kg
- .. ミラーポール 1/1 5kg
- .. 2灯ミニブル 2/6 (600w) 3kg
- LED** .. Elation SIXPAR 1001P 8/10 移動機材 LED-9 (B-115) 移動機材 LED-10 (B-123)

空き回路

トラス	なし
CLボタン	なし
ステージ	40 41 42 43 45 46 47 48

44 直:LED7. 8も使用中

ステージトラス 246kg/吊荷重MAX250 Kg
 CLボタン 41.5kg/吊荷重MAX100 Kg
 サイドボタン 28.5kg/吊荷重MAX 30 Kg